


piano Terreno / Rialzato  
fabbricato "A"

piano Terreno  
fabbricato "H"

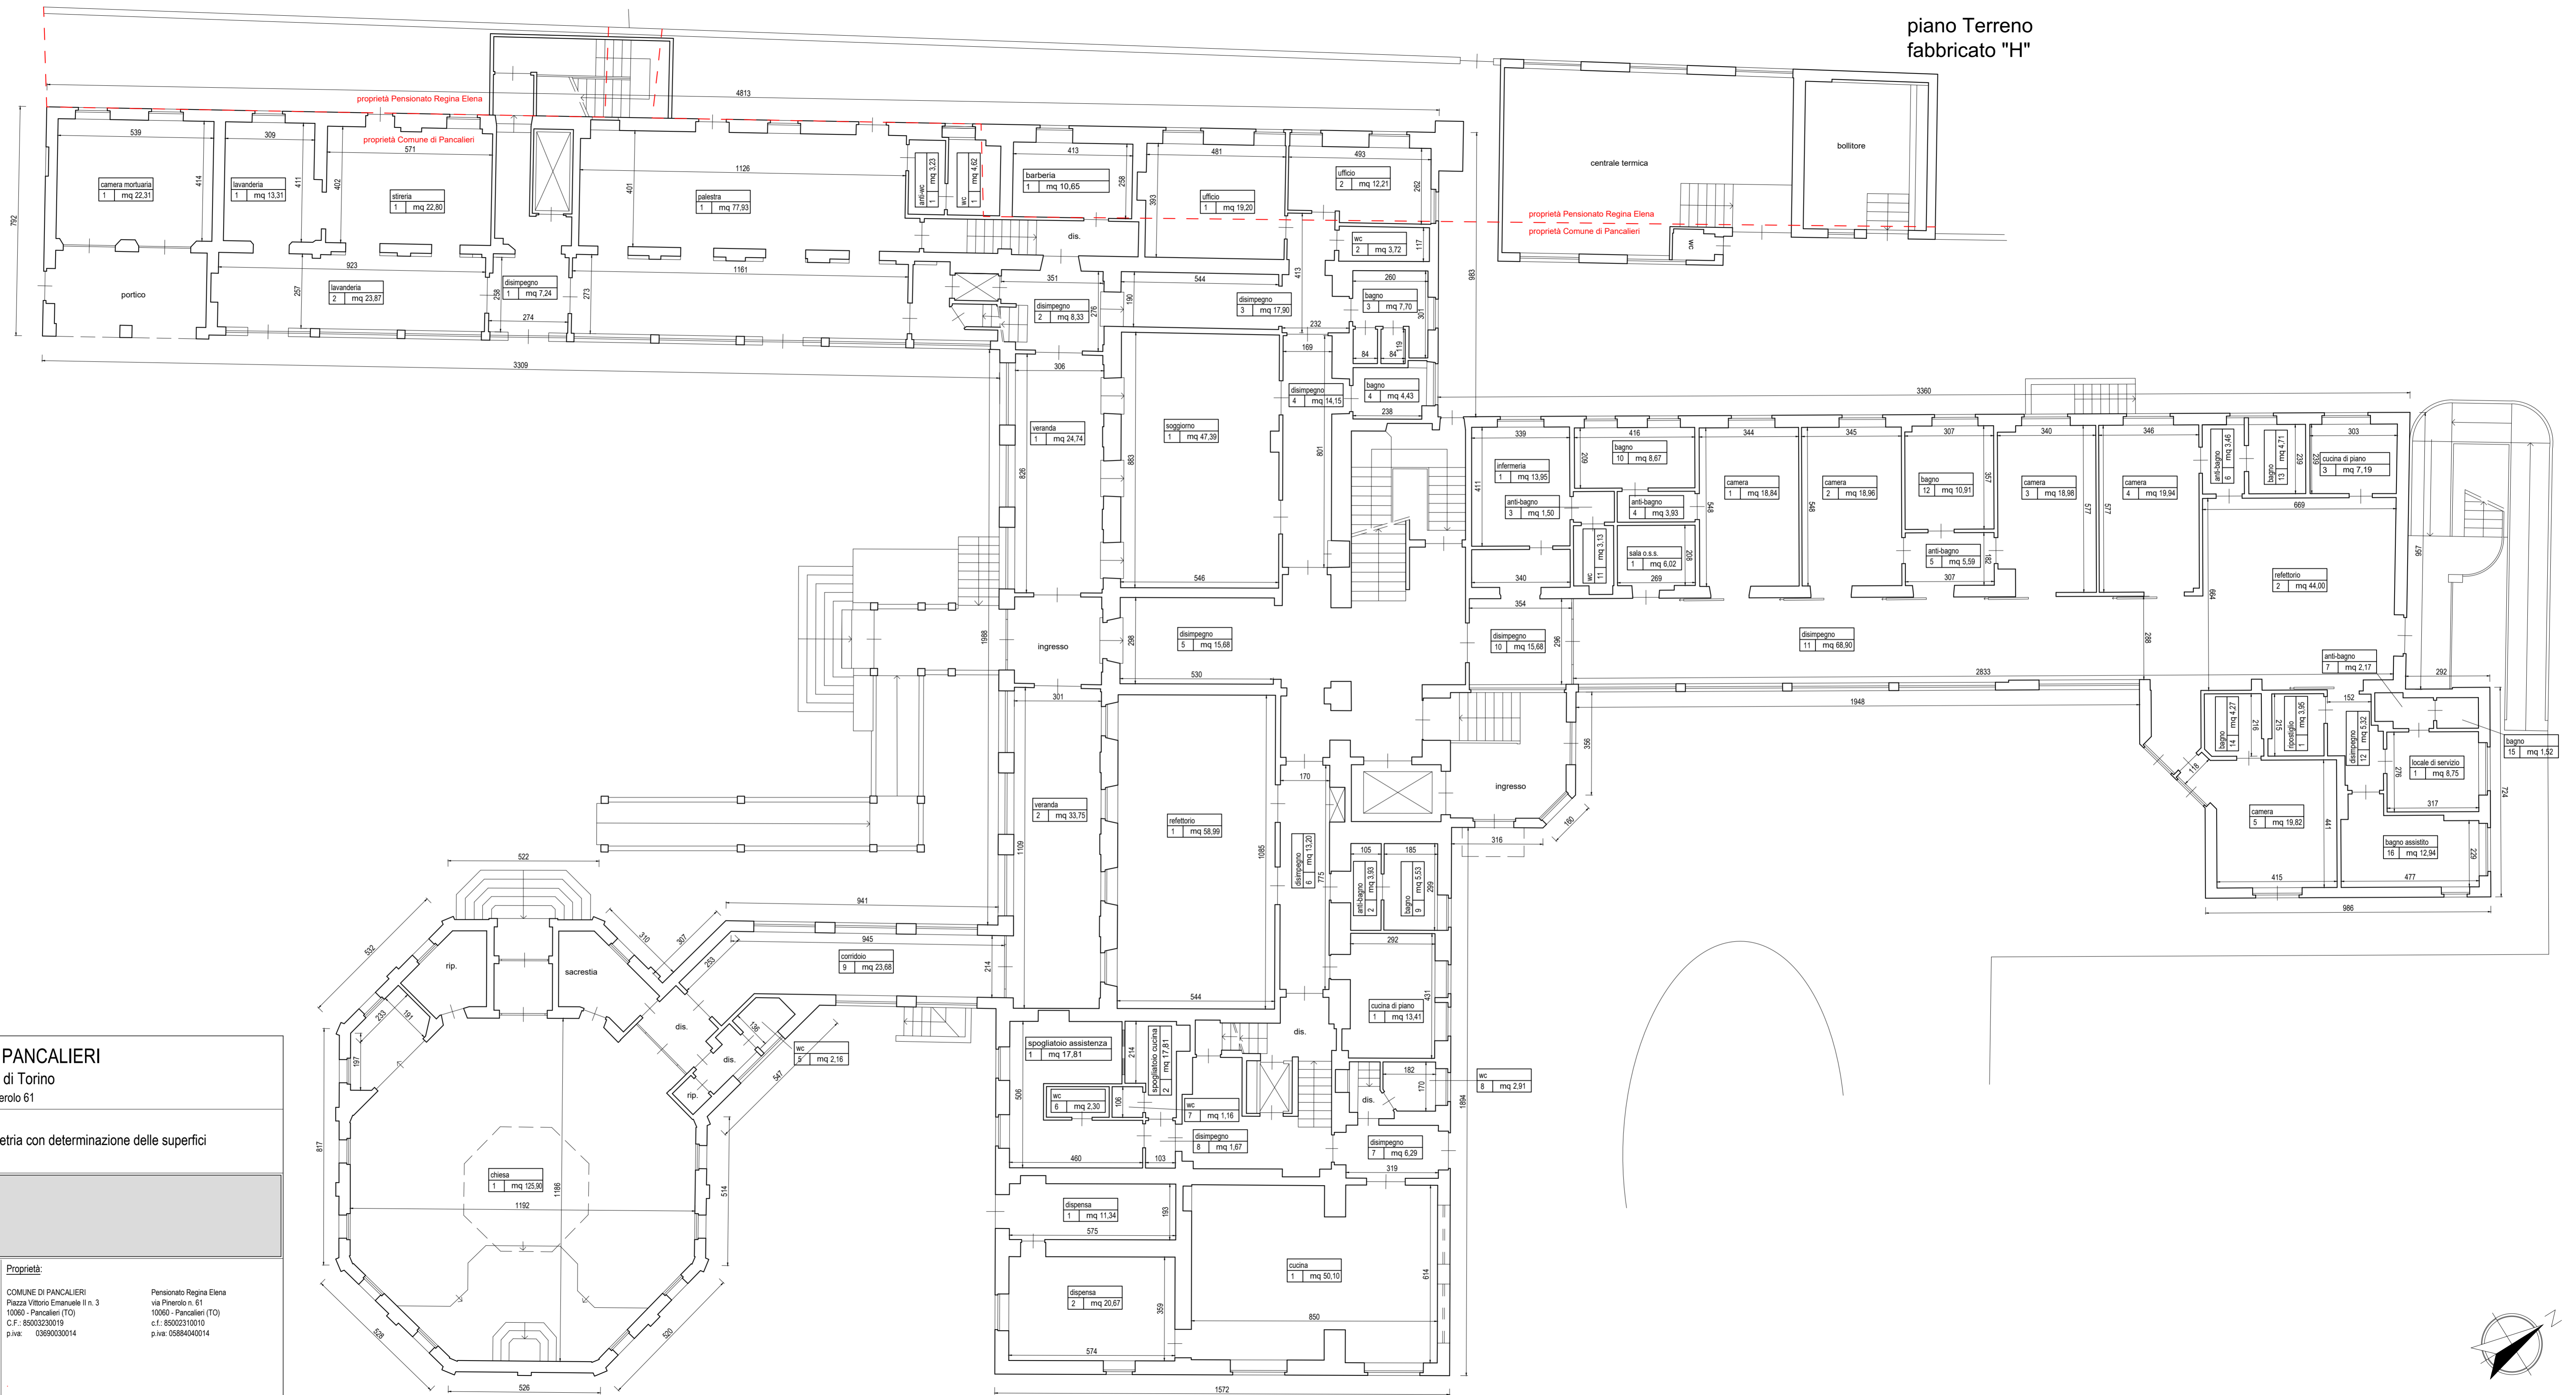

COMUNE DI PANCALIERI  
provincia di Torino  
via Pinerolo 61

Tav.	<b>01</b>	Planimetria con determinazione delle superfici
Data	settembre 2019	
Agg.		Piante
Scala	1:100	
Livello	Piano P00	

studio tecnico geom. Giuseppe FONTI  
via Villafranca 15/D  
10060 Pancalieri (TO)  
C.F.: FNT GPP 82M23 B777Y  
P.I.: 0808900015  
geometra.fonti@gmail.com  
giuseppe.fonti@geopac.it  
339 743 6691

Proprietà:  
COMUNE DI PANCALIERI  
Piazza Vittorio Emanuele II n. 3  
10060 - Pancalieri (TO)  
C.F.: 8500320019  
p.iva: 03690030014  
Pensionato Regina Elena  
via Pinerolo n. 61  
10060 - Pancalieri (TO)  
c.f.: 85002310010  
p.iva: 05884040014

