


piano Primo
fabbricato "A"

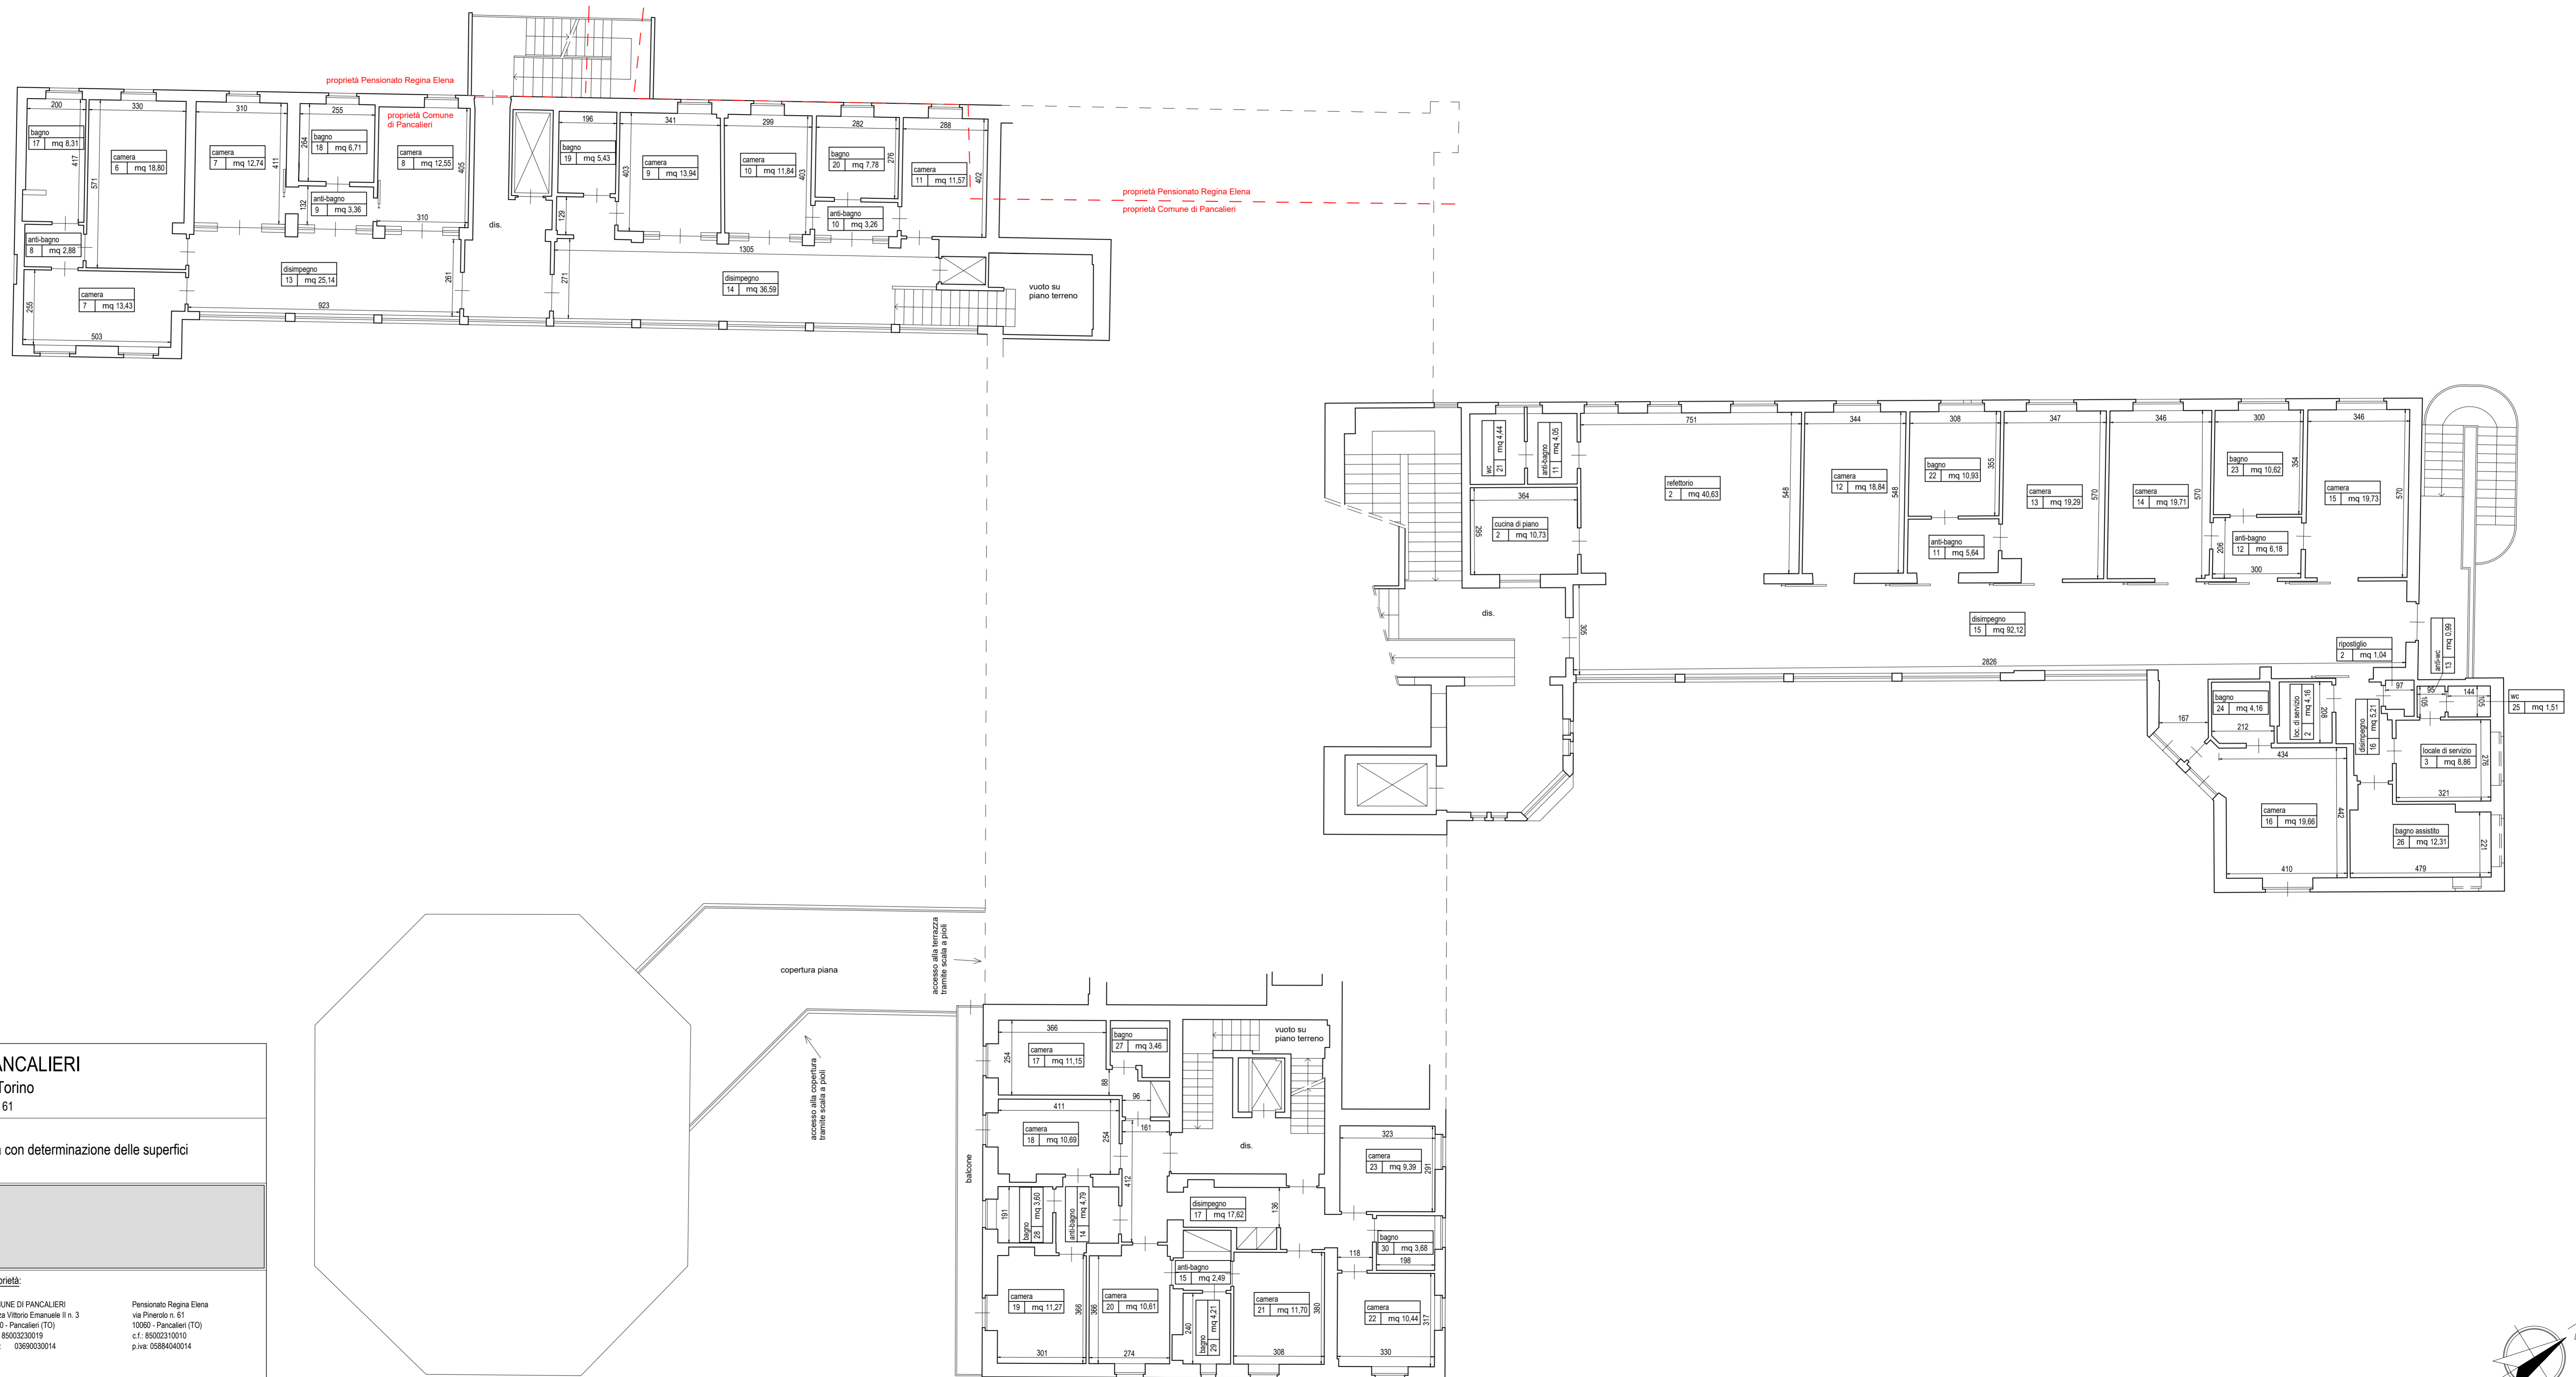

COMUNE DI PANCALIERI provincia di Torino via Pinerolo 61	
Tav.	02
Data	settembre 2019
Agg.	
Scala	1:100
Livello	Piano P01
Planimetria con determinazione delle superfici	
Piante	
studio tecnico geom. Giuseppe FONTI via Villafranca 15/D 10060 Pancalieri (TO) C.F.: FNT GPP 82M23 B777Y P.I.: 0889760015 geomtra.fonti@gmail.com giuseppe.fonti@geopac.it 339 743 6691	
Proprietà: COMUNE DI PANCALIERI Piazza Vittorio Emanuele II n. 3 10060 - Pancalieri (TO) C.F.: 8500320019 p.iva: 03690030014	
Pensionato Regina Elena via Pinerolo n. 61 10050 - Pancalieri (TO) C.F.: 85002310010 p.iva: 05884040014	

